




Kozijnhout
67 x 114 mm

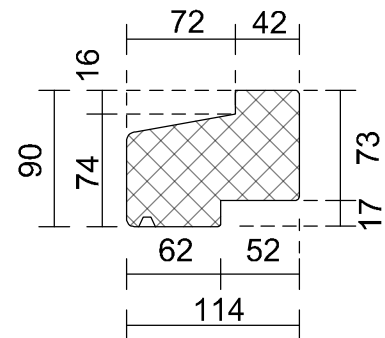

Kozijnhout
90 x 114 mm

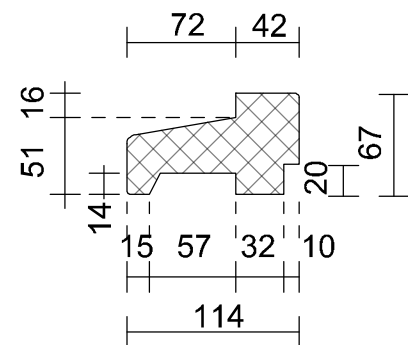

Kozijnhout
67 x 114 mm

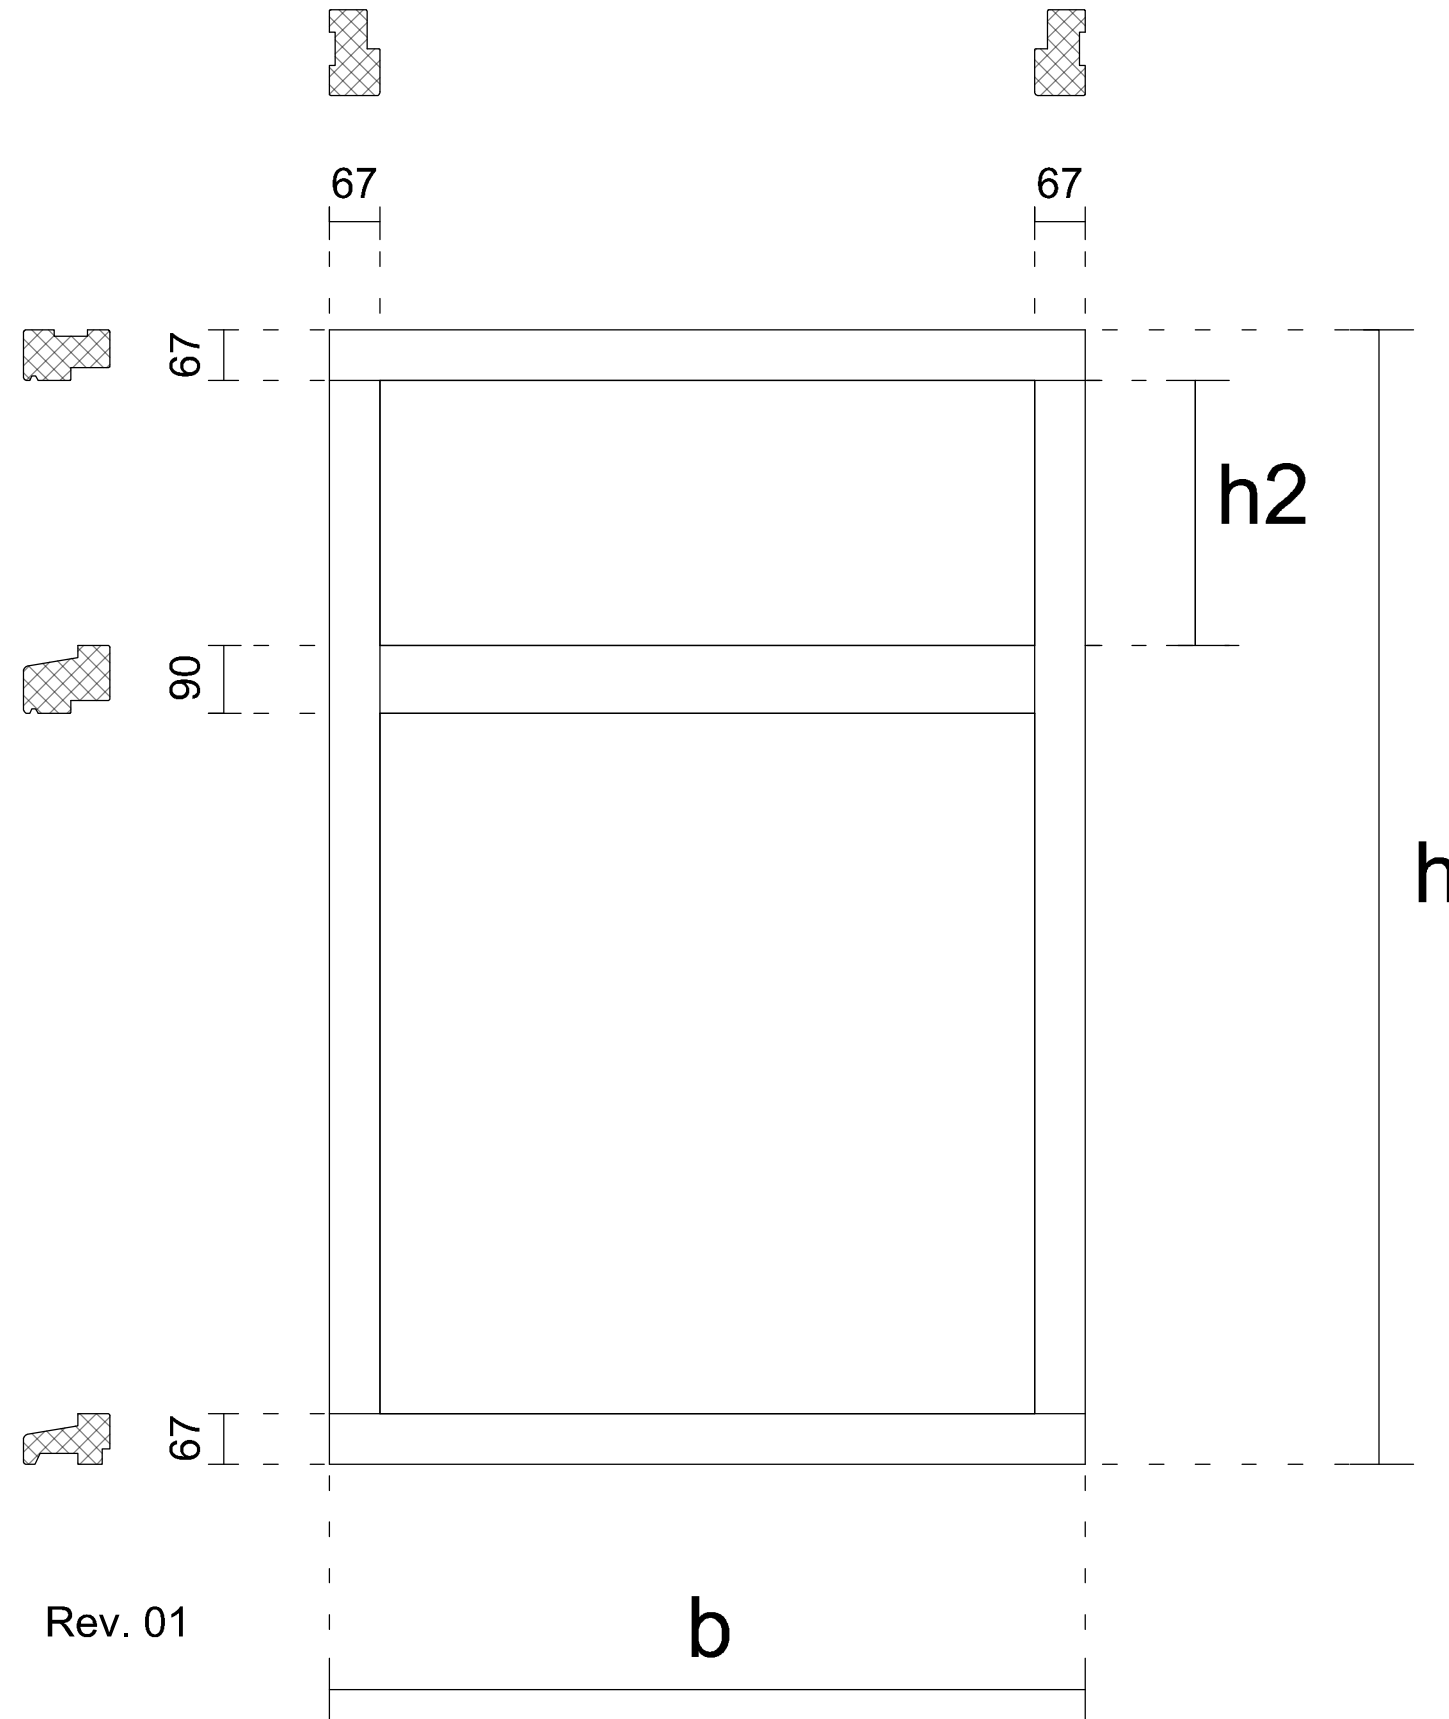

Rev. 01

b

h2

h